
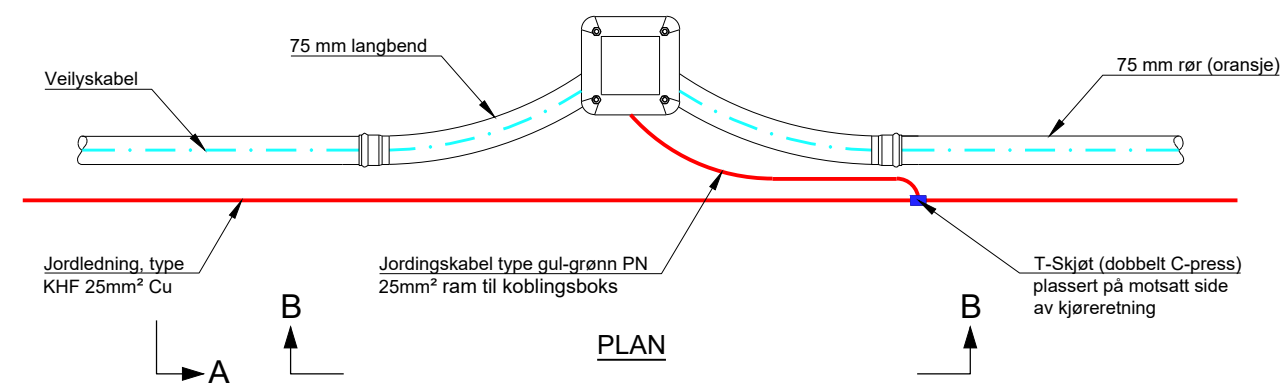
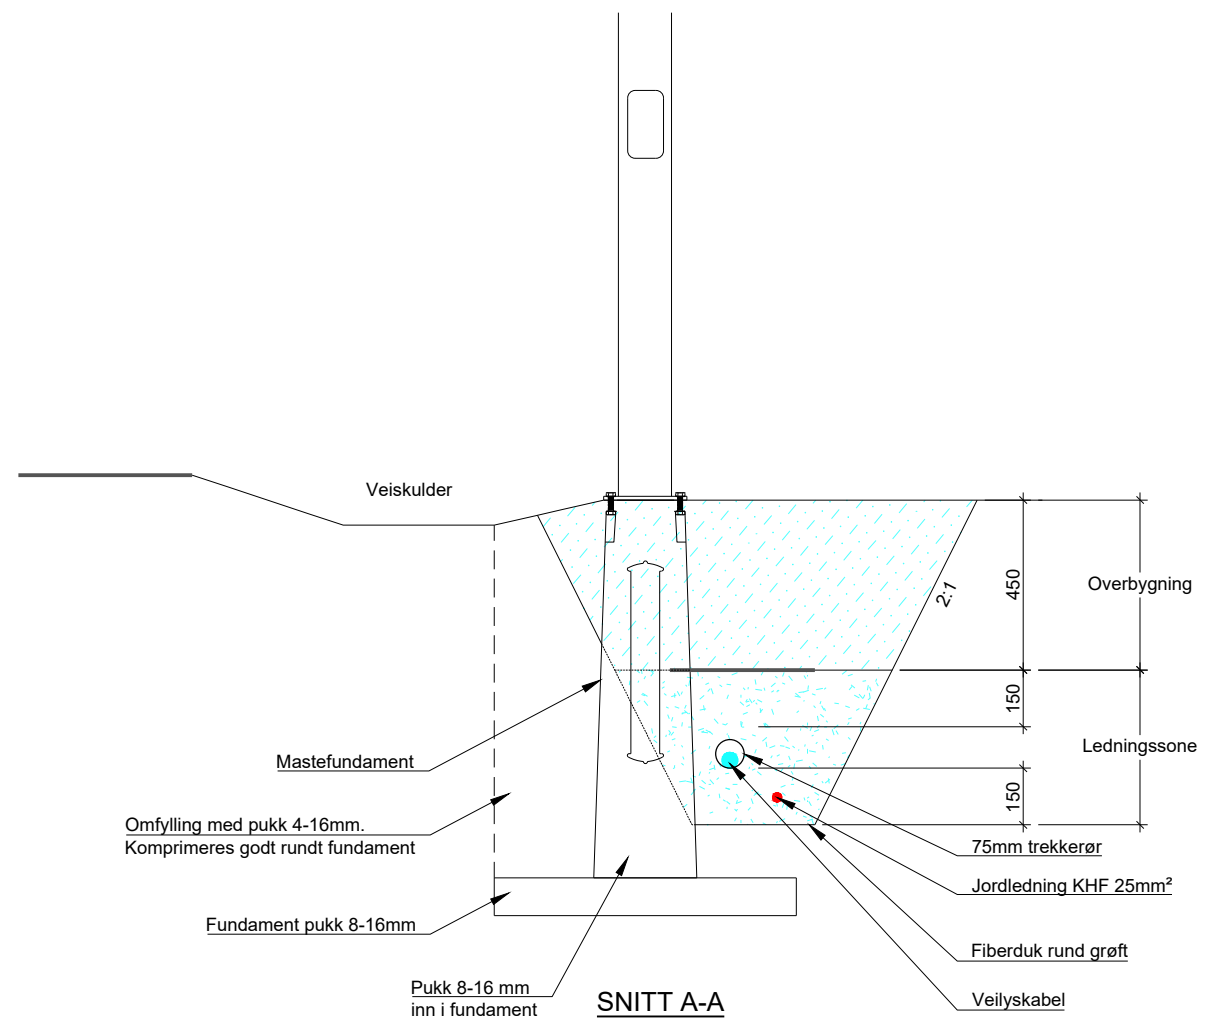


LYSFUNDAMENT OG TREKKERØR

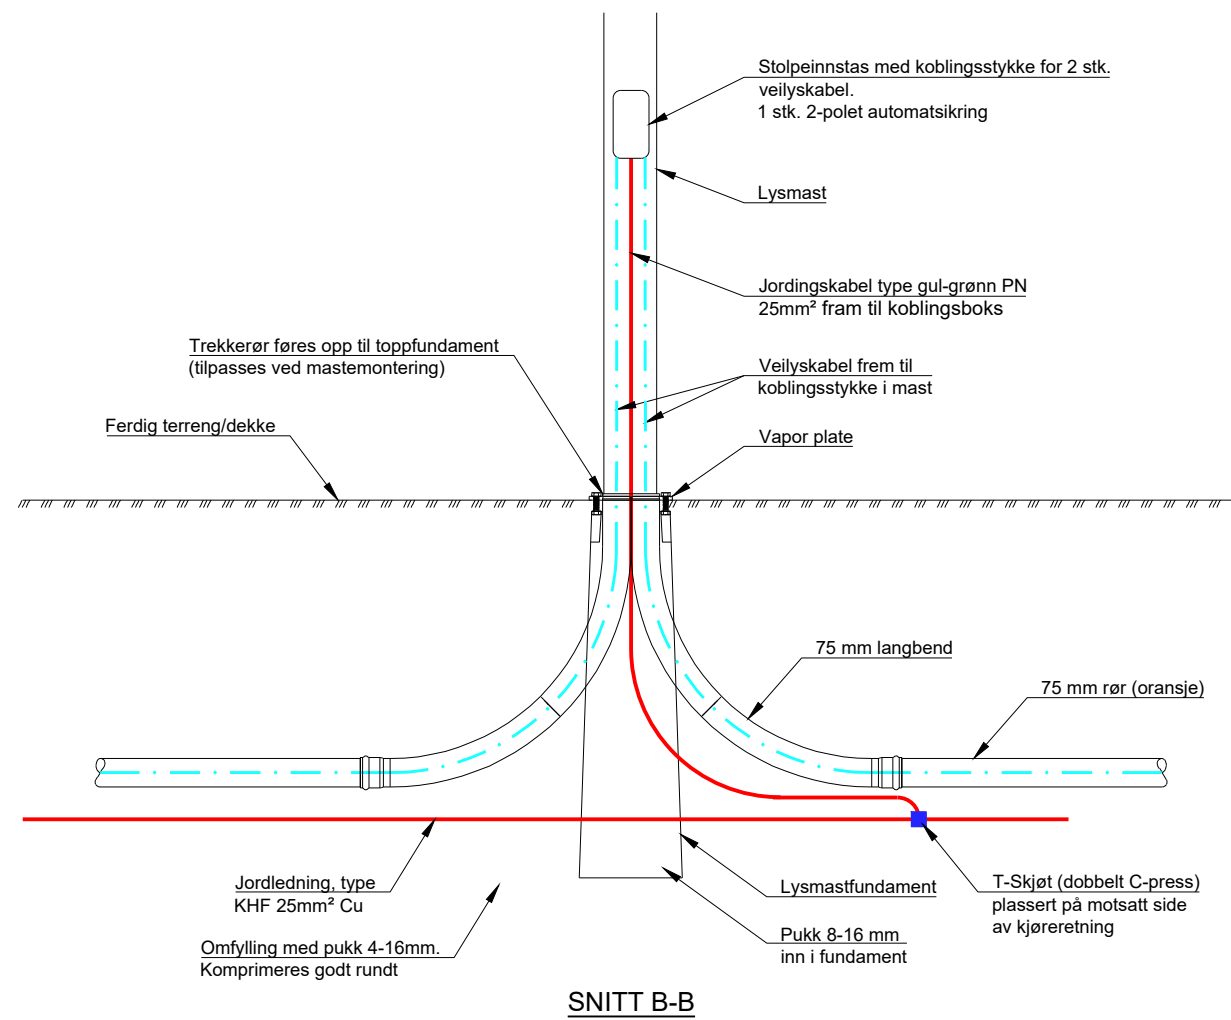

Status	Rev.	Revisjonen gjelder	Tegnet	Godkjent	Dato
			Målestokk: 1:500 1:250	Format: A3 A1	
Tittel PRINSIPP FOR INNØRING AV RØR OG NEDSETTING AV MASTEFUNDAMENT			Dato	14.02.2023	
			Tegnet		
			Godkjent		
			Koordinatsystem	EURREF89/UTM32/NN2000	
			Prosjektnummer:		
BÆRUM KOMMUNE			Fag: E	Tegning nr: IN101	Status: Rev: 01